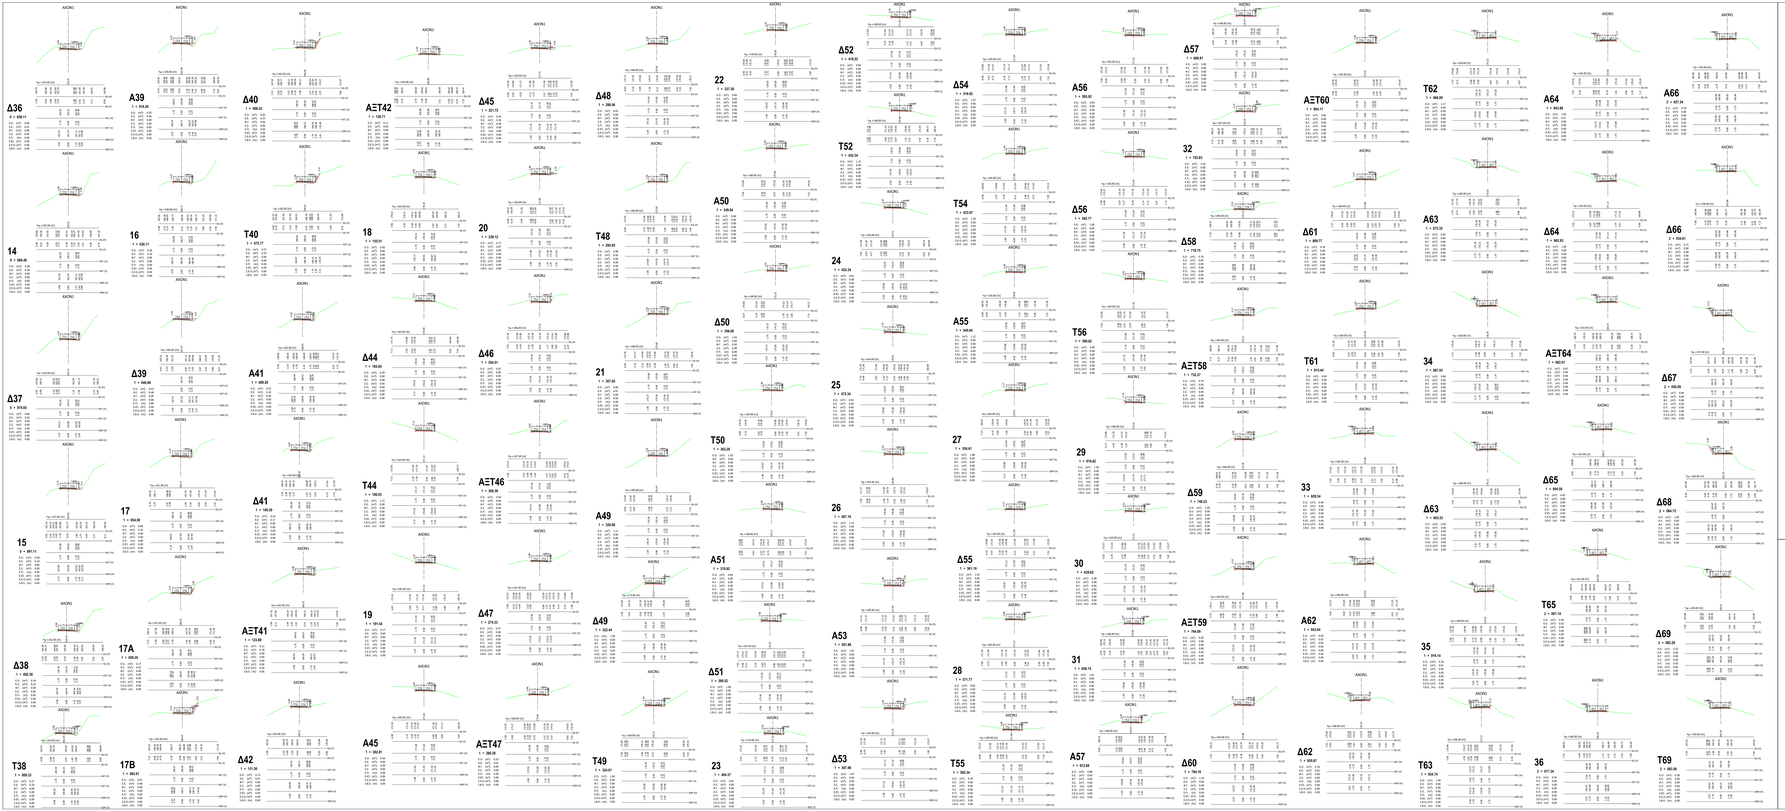

ΕΛΛΗΝΙΚΗ ΔΗΜΟΚΡΑΤΙΑ
ΠΕΡΙΦΕΡΕΙΑ ΠΕΛΟΠΟΝΝΗΣΟΥ
ΔΗΜΟΣ ΜΕΣΣΗΝΗΣ

ΤΙΤΛΟΣ ΜΕΛΕΤΗΣ : "Μελέτη ασφαλίστρωσης των αυρανικών δρόμων"Μυρτιανοπορί - 3η Ε.Ο.", "Ιστός Τ.Α. Ανδρούσας και "Ιστός Ανδρούσας Ε.Γ.Α. Λιμένας" του Δήμου Μεσσήνης

ΟΡΙΣΤΙΚΗ ΜΕΛΕΤΗ ΟΔΟΠΟΙΪΑΣ ΚΑΤΑ ΠΛΑΤΟΣ ΤΟΜΕΣ

Αγροτικός δρόμος Μυρτιανοπορί - 3η Επαρχιακή Οδός
Υψ/μό από Χ.Θ. 0+950.11 έως Χ.Θ. 2+093,56

ΑΡ. ΣΧΕΔΙΟΥ
ΤΕΥΔ.Δ.2
ΚΛΙΜΑΚΑ ΜΗΚΟΣ 1:200
ΚΛΙΜΑΚΑ ΥΨΟΣ 1:200

Κη	
Ση	
Υη	
Σε	
ΕΚΔΟΣΗ	ΗΜΕΡΟΜΗΝΙΑ / ΠΑΡΑΤΗΡΗΣΕΙΣ
ΕΠΟΠΤΕΙΑ ΑΠΟΦΑΣΗ	
ΑΝΥΠΟΤΑΓΗ ΑΠΟΦΑΣΗ	
ΤΕΧΝΙΚΗ ΥΠΗΡΕΣΙΑ ΔΗΜΟΥ ΜΕΣΣΗΝΗΣ	ΗΜΕΡΟΜΗΝΙΑ / ΥΠΟΓΡΑΦΗ
ΕΛΕΓΜΕΝΗ ΓΙΑ ΤΗΝ ΟΡΘΗ ΕΠΙΒΕΒΑΙΩΣΗ	GEORGIA KARASTATHI — Digitally signed by Georgia Karastathi, Date: 2022.02.21 10:52:37 +02'00'

ΑΝΑΔΟΧΟΣ ΜΕΛΕΤΗΣ :	ΣΥΝΤΑΞΑΝ ΜΕΛΕΤΕΣ
ΟΝΟΜΑΤΕΠΩΝΥΜΟ	ΥΠΟΓΡΑΦΗ
Αντώνιος Κατσιαμπούρης Χριστοδούλος Μαχαιράς Κωνσταντίνος Κυριάκος	
Αντώνιος Κατσιαμπούρης Τοπογράφος Μηχανικός Π.Κ.Ο.	