



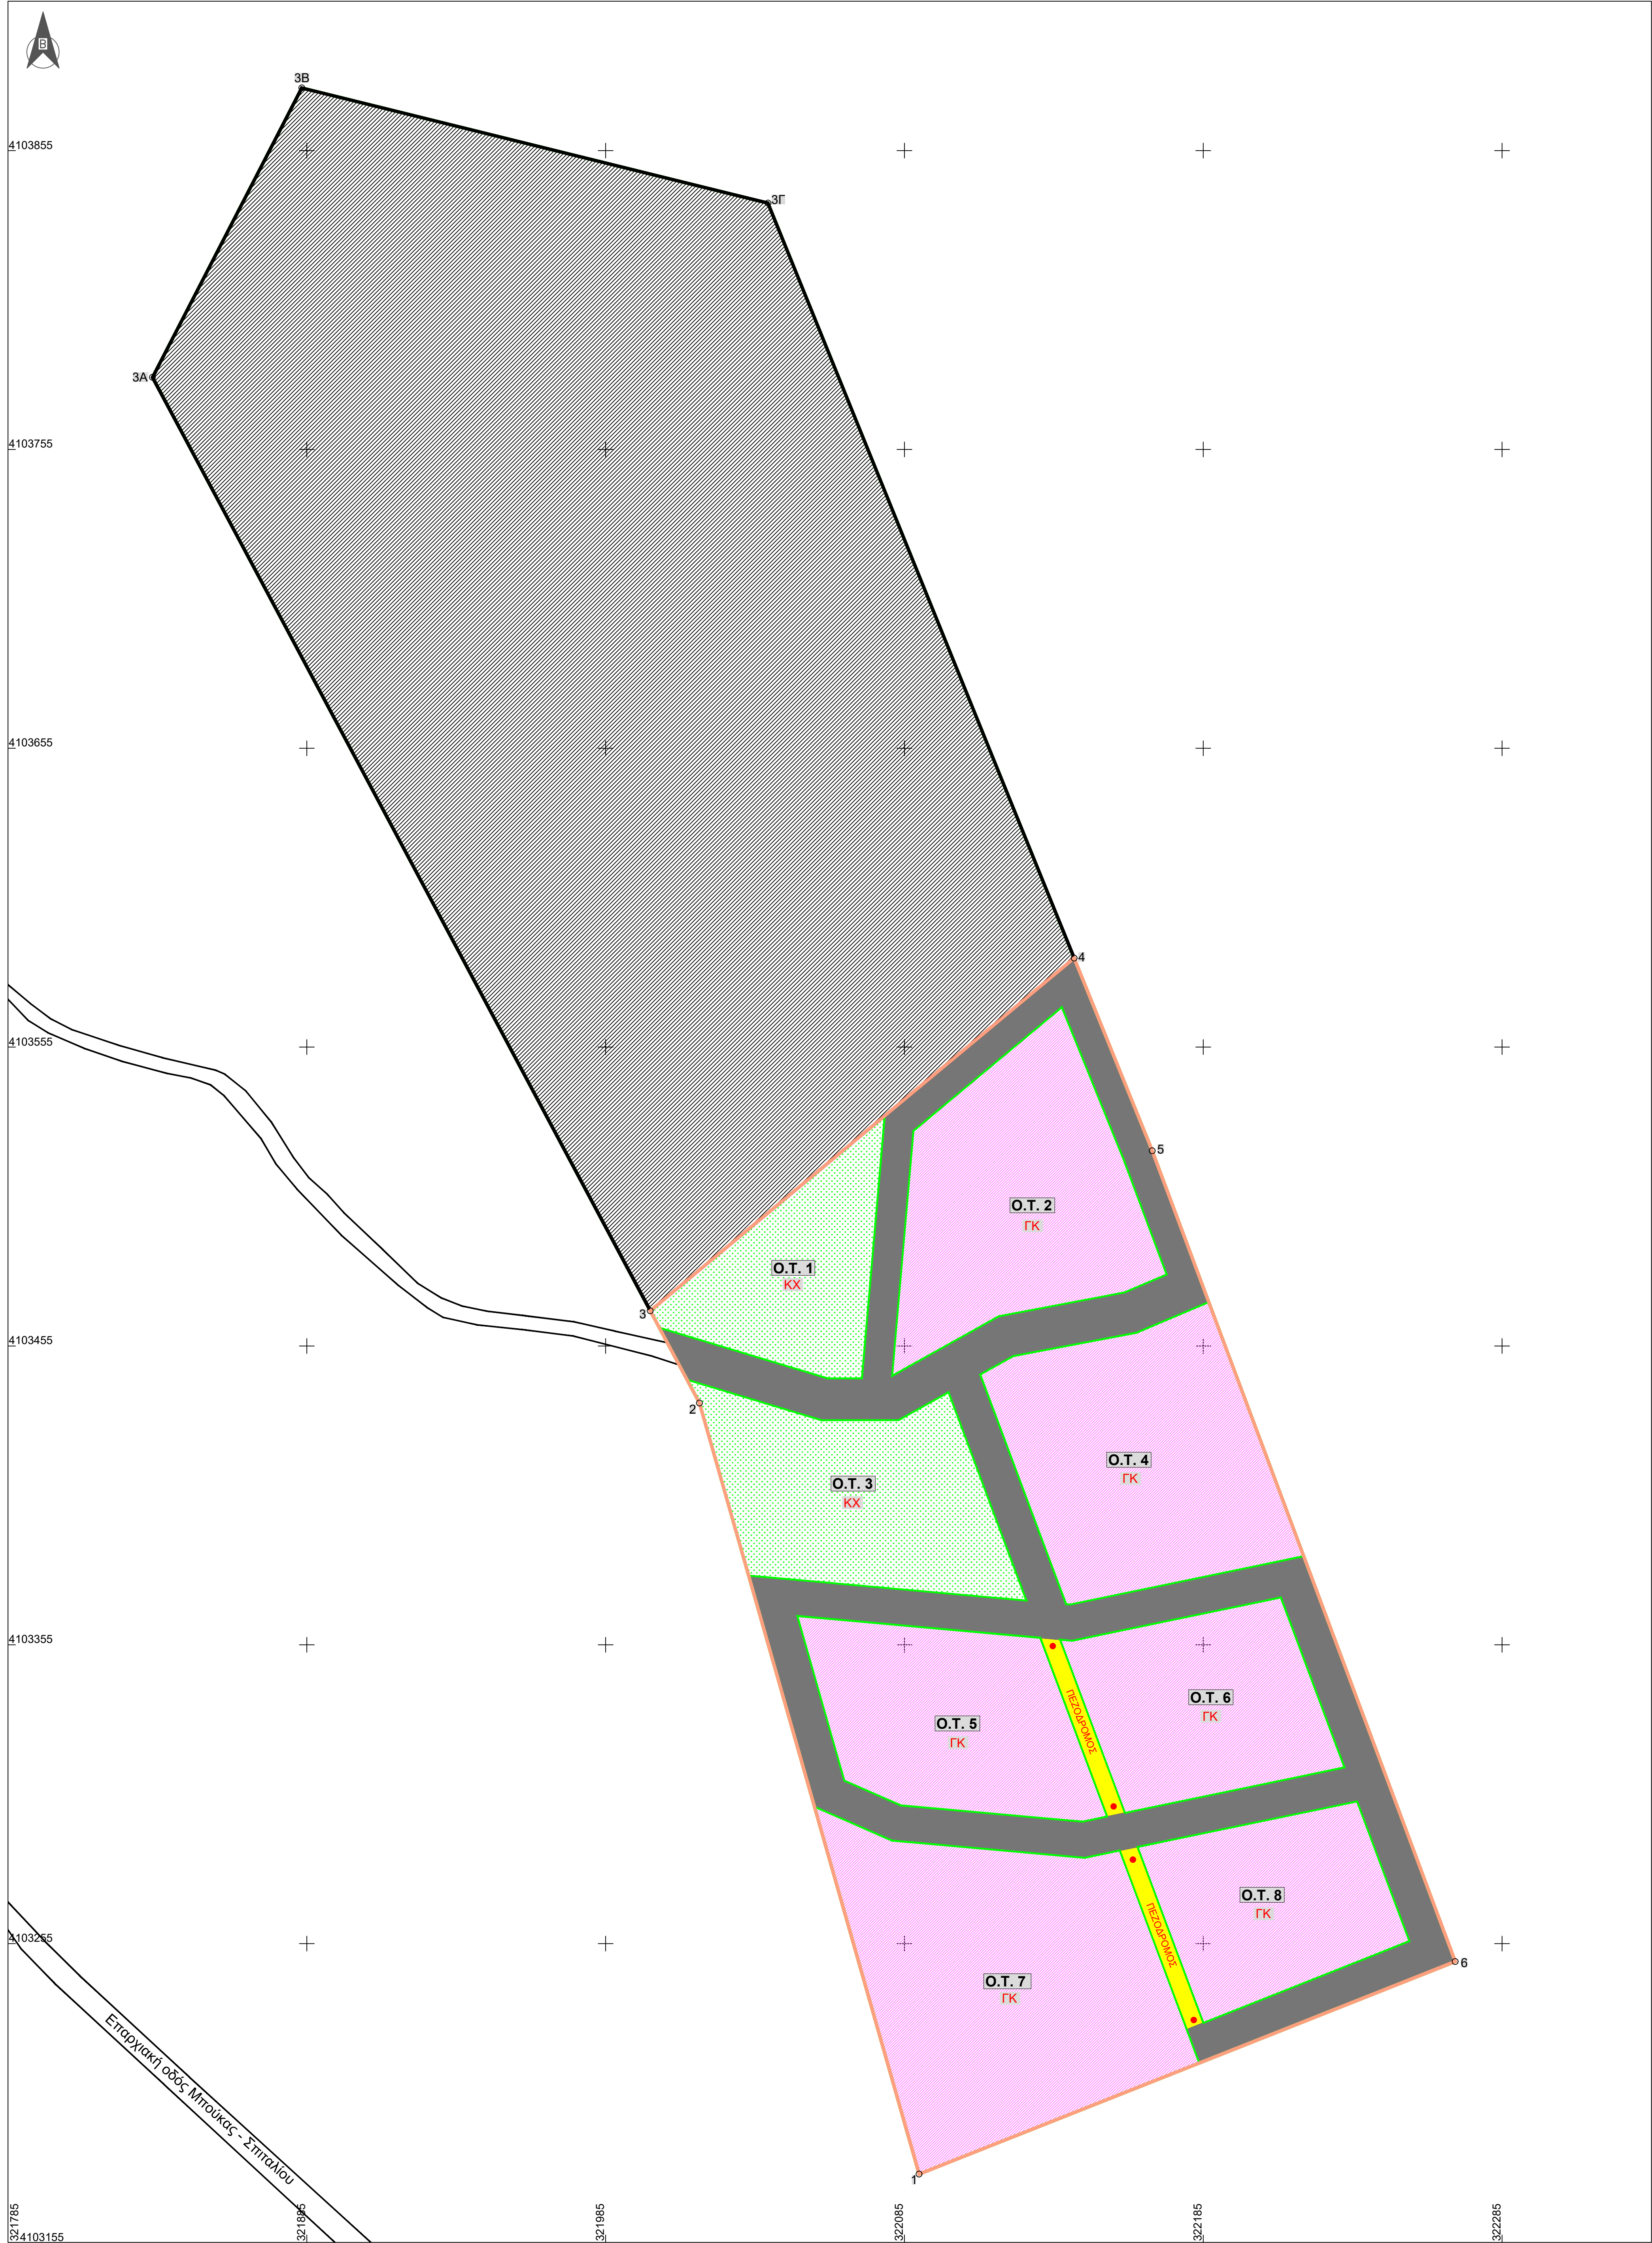

ΥΠΟΜΝΗΜΑ

- Όριο περιοχής ΠΟΕ1 προς πολεοδόμηση
- Περιοχή εκτός πολεοδόμησης
- Ρυμοτομική γραμμή
- Γενική Κατοικία (Άρθρο 3 - ΠΔ 59/2018)
- Ελεύθερος Κονόχρηστος Χώρος (Άρθρο 7 - ΠΔ 59/2018)
- Τοπική οδός (10 m)
- Πεζόδρομος

ΣΥΝΤΕΤΑΓΜΕΝΕΣ ΚΟΡΥΦΩΝ ΟΡΙΩΝ ΠΕΡΙΟΧΗΣ ΠΟΕ1 (ΕΓΣΑ '87)			
A/A	X (m)	Y (m)	
1	322089.91	4103177.88	
2	322016.40	4103435.89	
3	321999.95	4103466.75	
3Α	321833.38	4103779.13	
3Β	321883.35	4103875.96	
3Γ	322039.34	4103837.44	
4	322141.81	4103584.76	
5	322167.94	4103520.31	
6	322269.32	4103249.01	

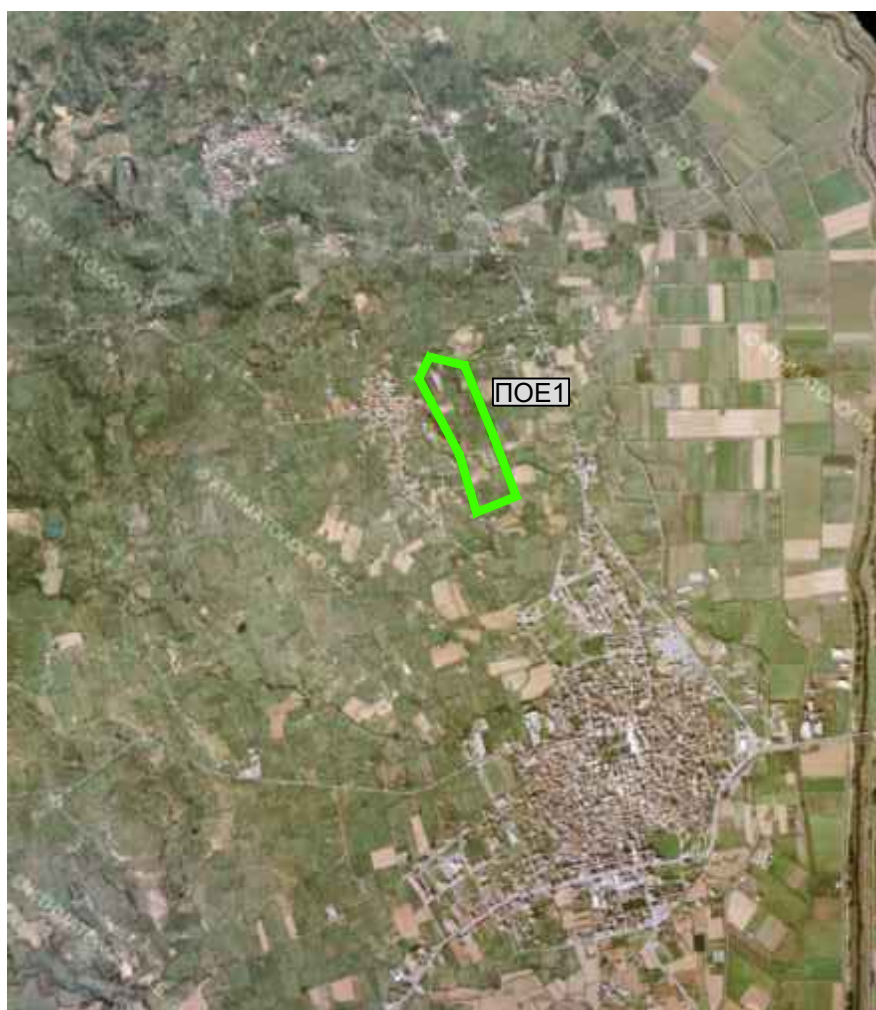

Θέση της ΠΟΕ1 επί αποσπάματος ορθοφωτοχάρτη

ΕΛΛΗΝΙΚΗ ΔΗΜΟΚΡΑΤΙΑ ΠΕΡΙΦΕΡΕΙΑ ΠΕΛΟΠΟΝΝΗΣΟΥ ΔΗΜΟΣ ΜΕΣΣΗΝΗΣ

ΣΤΡΑΤΗΓΙΚΗ ΜΕΛΕΤΗ ΠΕΡΙΒΑΛΛΟΝΤΙΚΩΝ ΕΠΙΠΤΩΣΕΩΝ ΓΙΑ ΤΗΝ
ΠΟΛΕΟΔΟΜΗΣΗ ΤΗΣ ΠΟΕ1 ΚΑΙ ΜΠΟΥΚΑΣ ΤΟΥ ΔΗΜΟΥ ΜΕΣΣΗΝΗΣ

ΜΕΛΕΤΗΤΗΣ



ΟΜΑΔΑ ΜΕΛΕΤΗΣ

Φ. ΦΩΤΟΠΟΥΛΟΣ Πολιτικός Μηχανικός
Ε. ΛΙΟΣΗ Πολιτικός Μηχανικός ΤΕ
Κ. ΜΟΝΟΚΡΟΥΣΟΥ Πολιτικός Μηχανικός-Φυσικός
Ε. ΚΑΡΑΠΕΤΑΚΟΥ Χημικός Μηχανικός
Μ. ΣΠΑΝΟΥ Πολιτικός Μηχανικός

ΜΕΛΕΤΗ

ΠΕΡΙΒΑΛΛΟΝΤΙΚΗ

ΑΡΙΘΜΟΣ ΣΧΕΔΙΟΥ

ΘΕΜΑ
ΣΧΕΔΙΟΥ

ΠΡΟΤΑΣΗ
ΠΟΛΕΟΔΟΜΗΣΗΣ
ΠΟΕ1

Π5-1
1:1000

ΧΡΟΝΟΣ ΜΕΛΕΤΗΣ

ΙΟΥΝΙΟΣ 2025

ΑΝΑΘΕΩΡΗΣΗ 00

ΟΝΟΜΑΤΕΠΩΝΥΜΟ

ΗΜΕΡΟΜΗΝΙΑ

ΥΠΟΓΡΑΦΗ

ΣΥΝΤΑΧΘΗΚΕ

Φ. ΦΩΤΟΠΟΥΛΟΣ

06/2025

ΕΛΕΓΧΘΗΚΕ

ΘΕΩΡΗΘΗΚΕ

ΕΓΚΡΙΘΗΚΕ